




Көппәтерлі тұрғын үйдегі пәтерге
ТЕХНИКАЛЫҚ ПАСПОРТ (Н-3) / ТЕХНИЧЕСКИЙ ПАСПОРТ (Ф-3)
на квартиру в многоквартирном жилом доме

Облысы Батыс Қазақстан Ауданы _____
Область Западно-Казахстанская Район _____
Қала Орал қ. Қаладағы аудан _____
Город г. Уральск Район в городе _____

Мекен-жайы Адрес С.Тюленин көш., 6 ү., 42а п.
ул. С.Тюленина, д. 6, кв. 42а
Кадастрлық нөмір / Кадастровый номер 08:130:040:742:2:42а
Түгендеу нөмір / Инвентарный номер 0801/58417

ПӘТЕРДІҢ ЖОСПАРЫ / ПЛАН КВАРТИРЫ

Масштаб 1:200

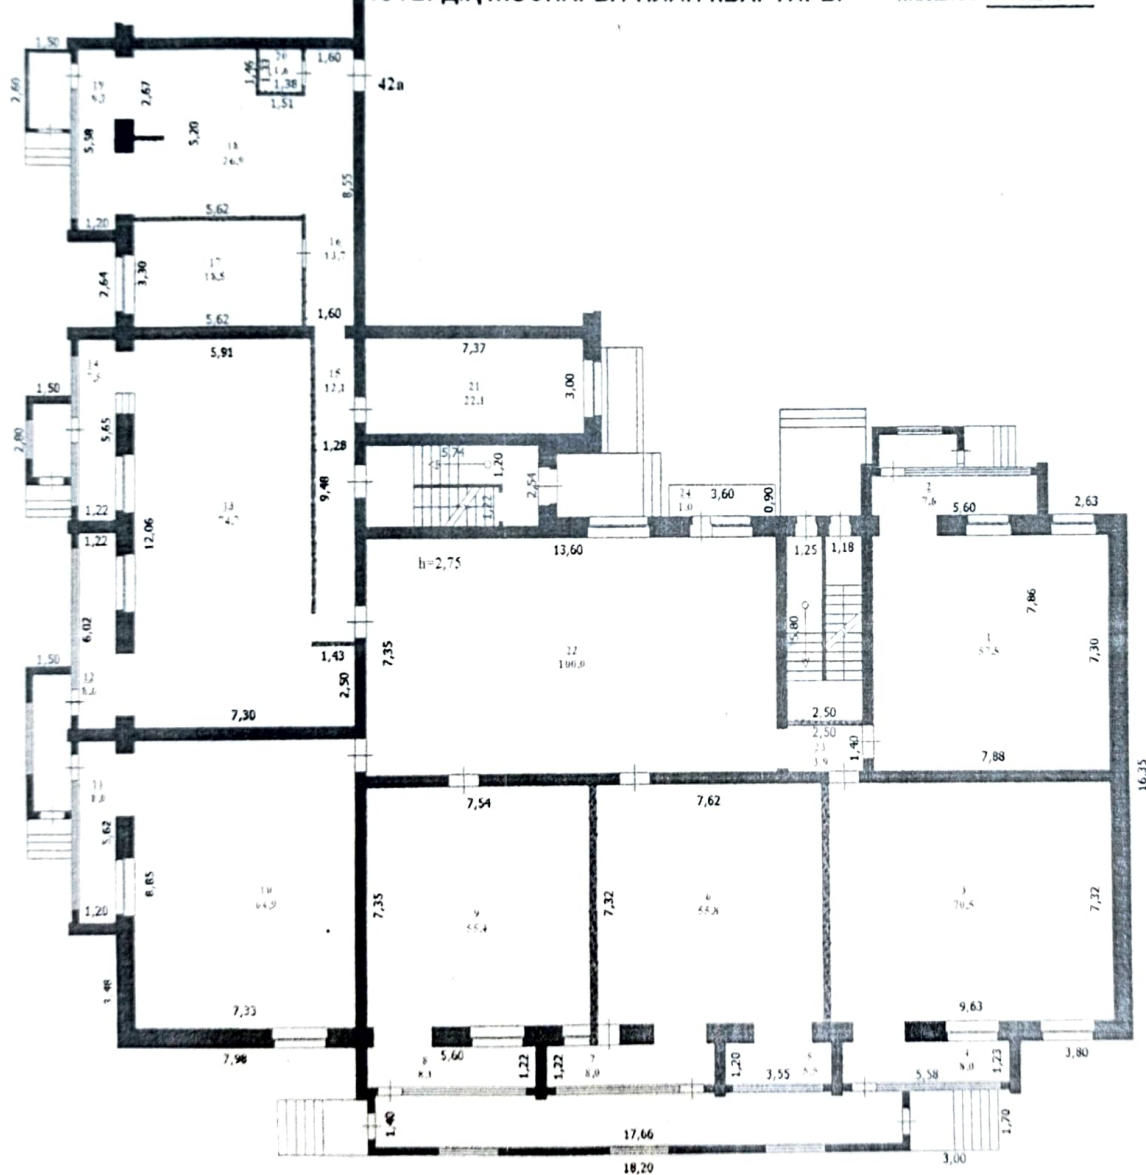

Қабырға материалы
Материал стөң

кірпіш
кирпіш

қабаты
этаж

1

қабат-ғы
этажность

6

салынған жылы
год постройки

2017

Экспликациясы / Экспликация

Атауы Наименование	Жалпы алаңы Общая площадь	Соның ішінде В том числе		дәліз коридор	бөлме	Атауы Наименование	Жалпы алаңы Общая площадь	Соның ішінде В том числе		дәліз коридор	бөлме
		тұрғын жыла	тұрғын емес нежила					тұрғын жыла	тұрғын емес нежила		
1) тұрғын бөлме жыла комната	57,5	57,5				13) тұрғын бөлме жыла комната	74,7	74,7			
2) тамбур тамбур	7,6		7,6			14) тамбур тамбур	7,5		7,5		
3) тұрғын бөлме жыла комната	70,5	70,5				15) дәліз коридор	12,1		12,1		
4) тамбур тамбур	8,0		8,0			16) дәліз коридор	13,7		13,7		
5) қызметтік служебное	5,5		5,5			17) тұрғын бөлме жыла комната	18,5	18,5			
6) тұрғын бөлме жыла комната	55,8	55,8				18) ас бөлме кухня	26,9		26,9		
7) тамбур тамбур	8,0		8,0			19) ас бөлме кухня	9,2		9,2		
8) тамбур тамбур	8,1		8,1			20) санитарлық торап санузел	1,6		1,6		
9) тұрғын бөлме жыла комната	55,4	55,4				21) тұрғын бөлме жыла комната	22,1	22,1			
10) тұрғын бөлме жыла комната	64,9	64,9				22) тұрғын бөлме жыла комната	100,0	100,0			
11) тамбур тамбур	8,0		8,0			23) дәліз коридор	3,9		3,9		
12) тамбур тамбур	8,6		8,6			24) балкон (коэф. 0,3) балкон (коэф. 0,3)	1,0				1,0
Пайдалы ауданы / Полезная площадь							648,1	519,4	128,7		
Қорытынды / Итого							649,1	519,4	128,7		1,0

Берілген күні

Дата выдачи

03.01.2018

Бөлім басшысы

Руководитель отдела

Орындаушы

Исполнитель



Директордың орынбасары

Заместитель директора

Шаповалова О.Ф.

Распаев Х.С.

Handwritten signature

Киматов С.Т.

реестровый № заказа 002129045796